





● 日付 2017年 4月●	富山市安住町 7 番 1 号 電話 (076) 432-9785 理事長藤井均 管理建築士 一級建築士 大臣登録第152528号 竹林 正宏	富山県建築設計監理協同組合 -級建築士華務所知事登録 (12) 32号	エ事名 富山県健康増進センター外壁等改修工事		管理技術者 一級建築土登録第247715号 西野晴仁		図面番号
•			図面名 南棟参考図 矩計図	縮尺 [A-3] 1:60 [A-1] 1:30	担当 福見建築設計事務所 碓井	監修	意 匠

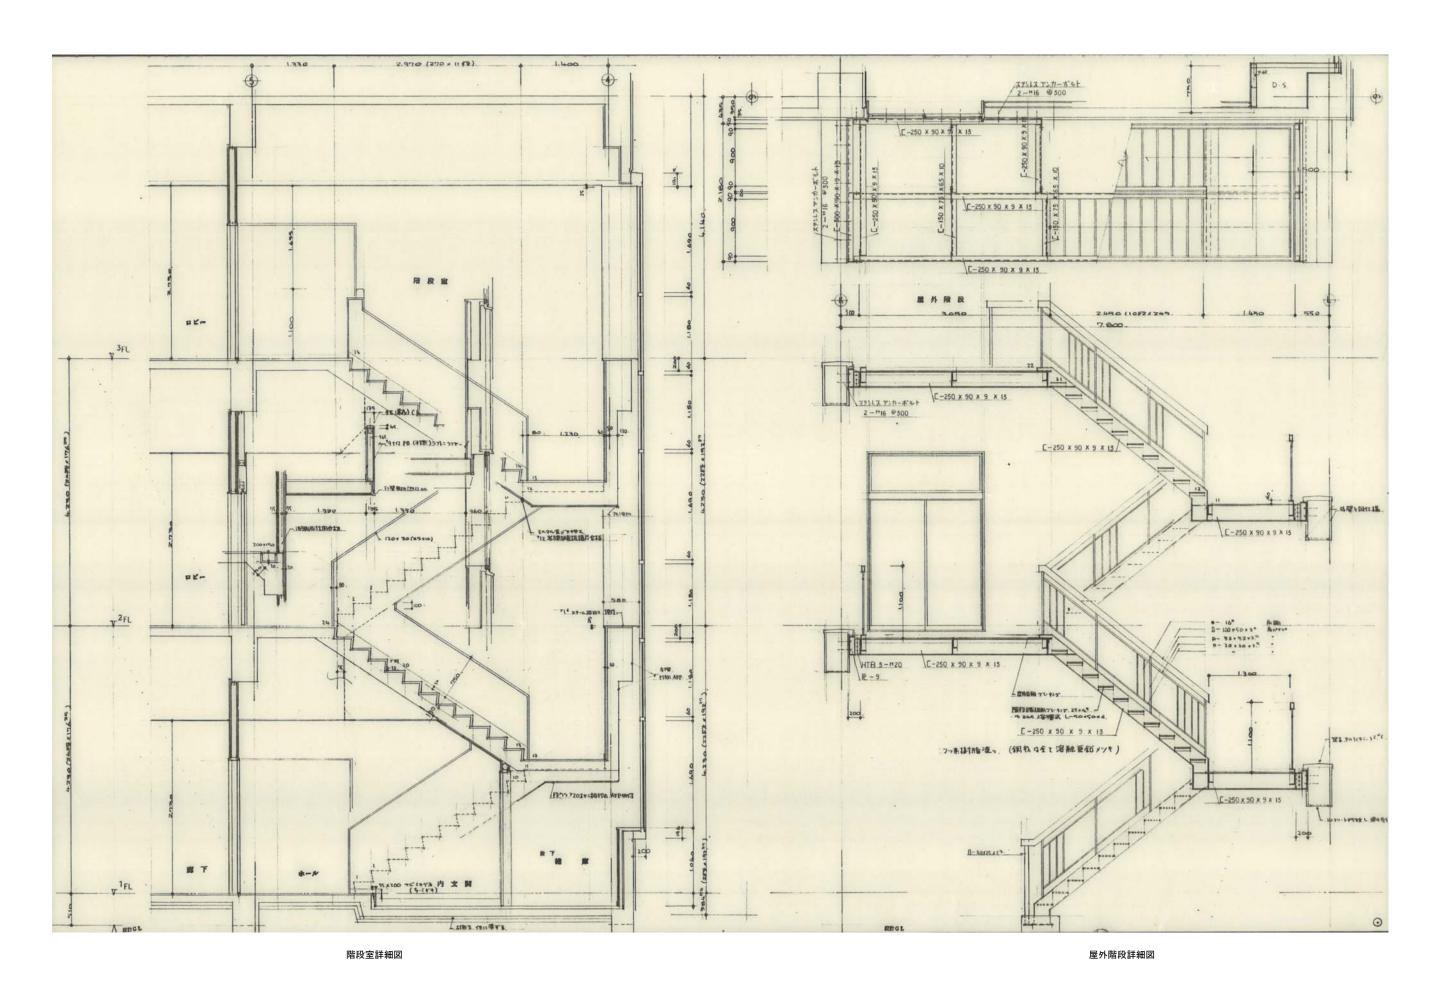

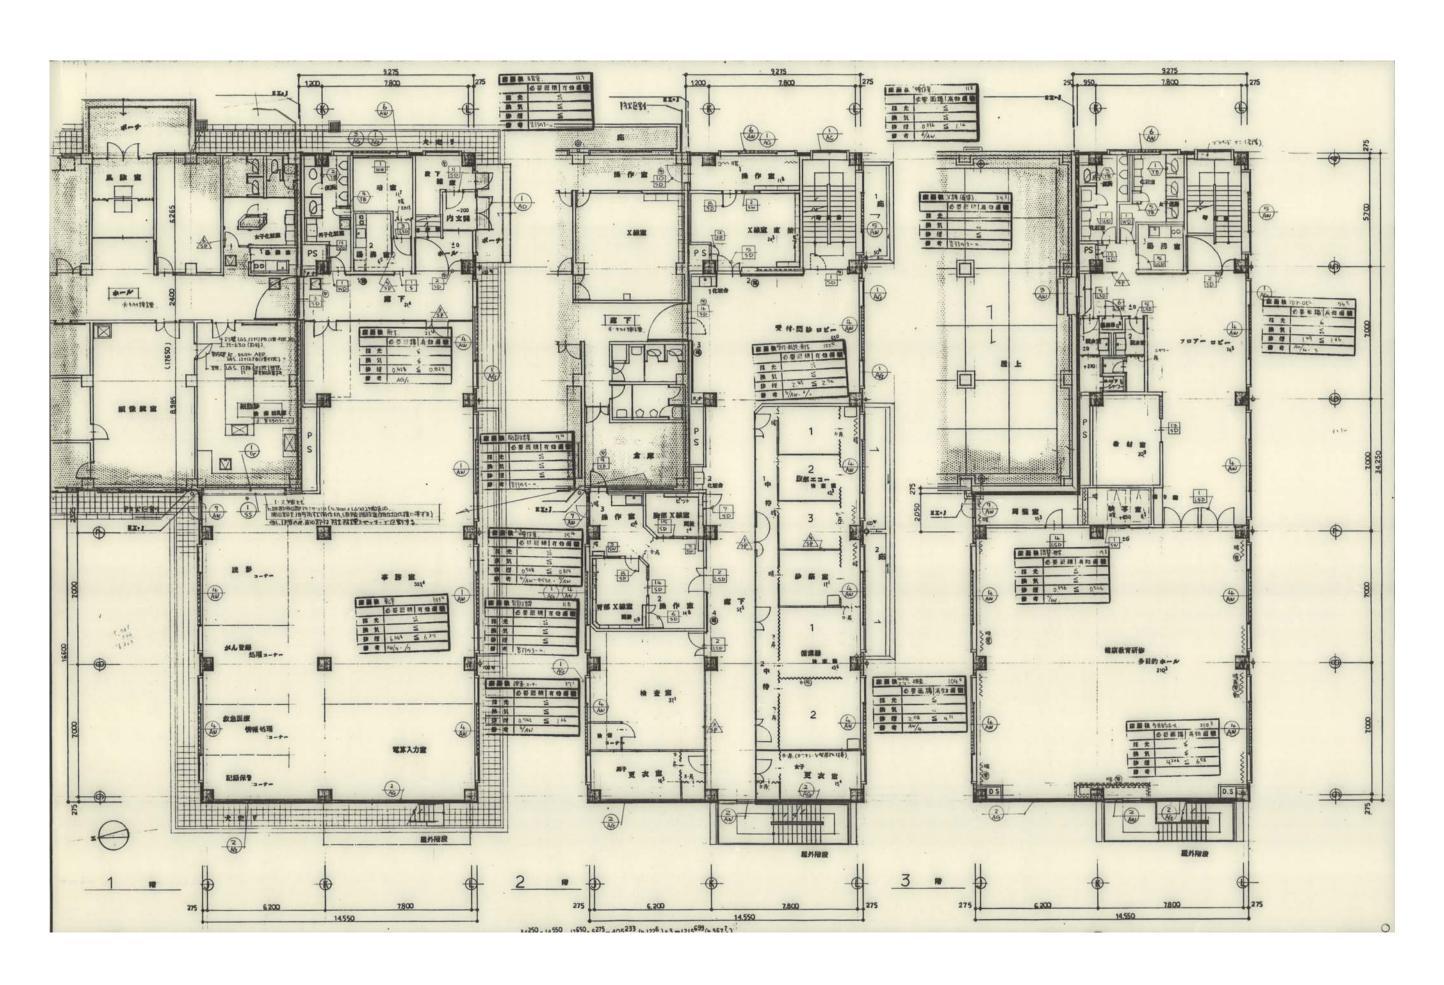

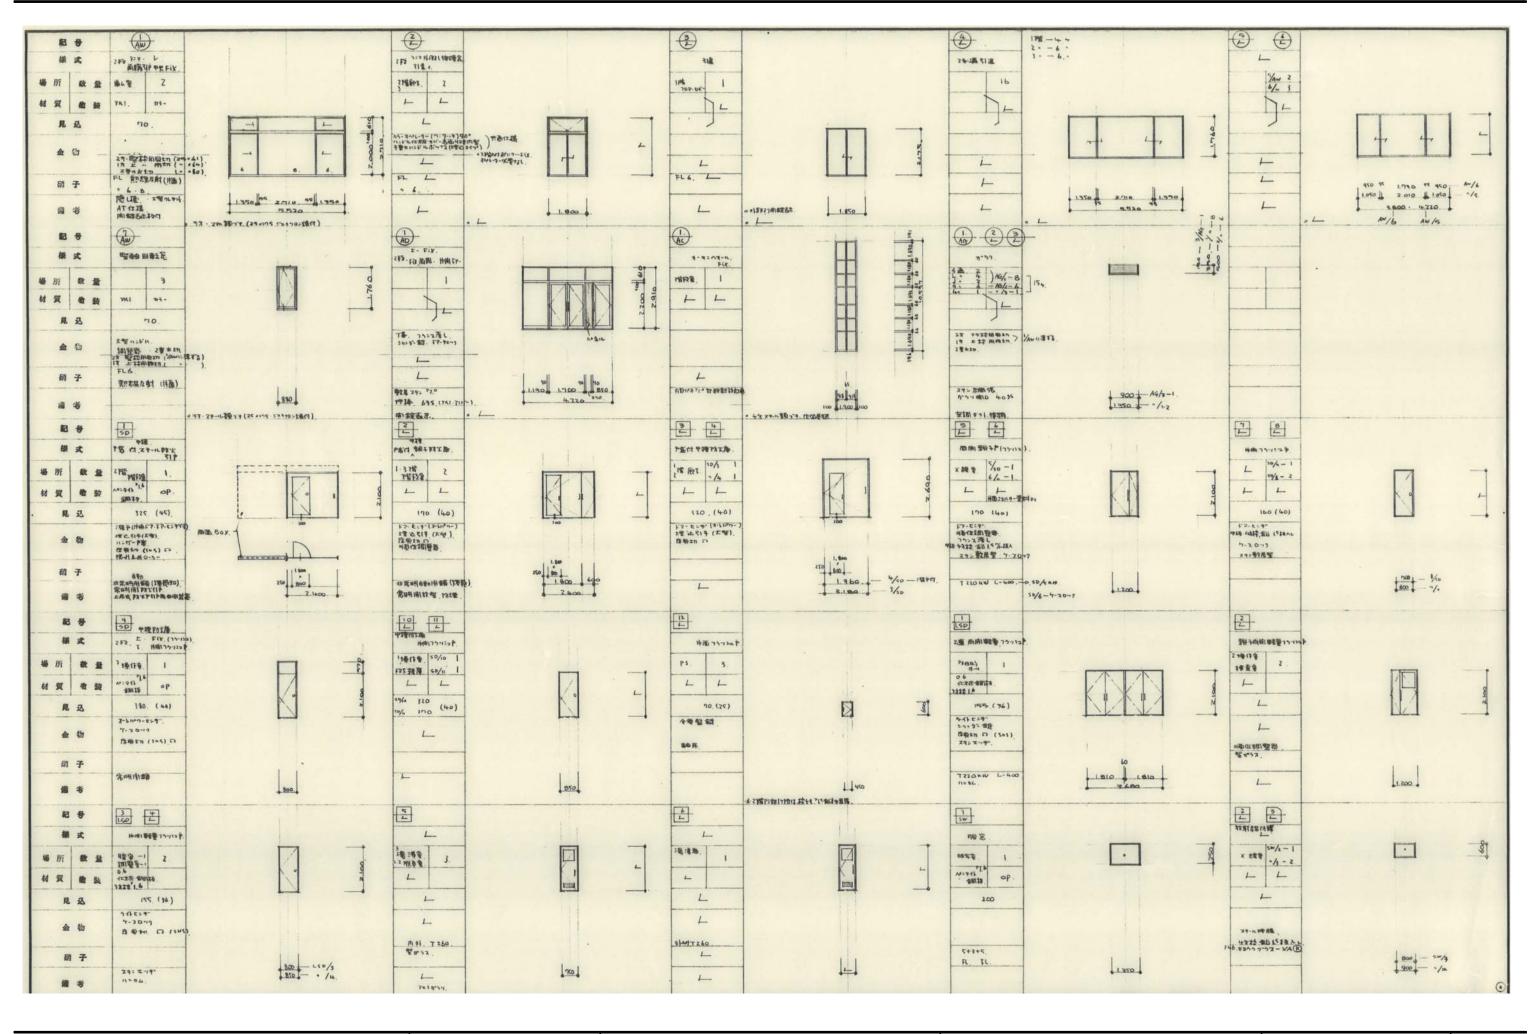

 日付 2017年 4月 オーラッド カルドゥー・ ※明 教皇のカレディシュを介フィー・記事情による教験をする。 	富山市安住町 7 番 1 号 電話 (076) 432-9785 理事長藤井均 管理諸策士 一級建築士 大臣登録第152528号 竹林 正宏	富山県建築設計監理協同組合 -級建築士專務所知事登録(12)32号	工事名 富山県健康増進センター外壁等改修工事		管理技術者 一級建築士登録第247715号 西野晴仁		図面番号
・ が 主物(書の (字動)的(古書墓 一 在ELE) 15401-10[(を写) 一 ペロル・フハレマ・等) 建全口をのマータ			図面名 南棟参考図 建具表	縮尺 【A-3】 1:100 【A-1】 1:50	担当 福見建築設計事務所 碓井	監修	A-5 U 意匠

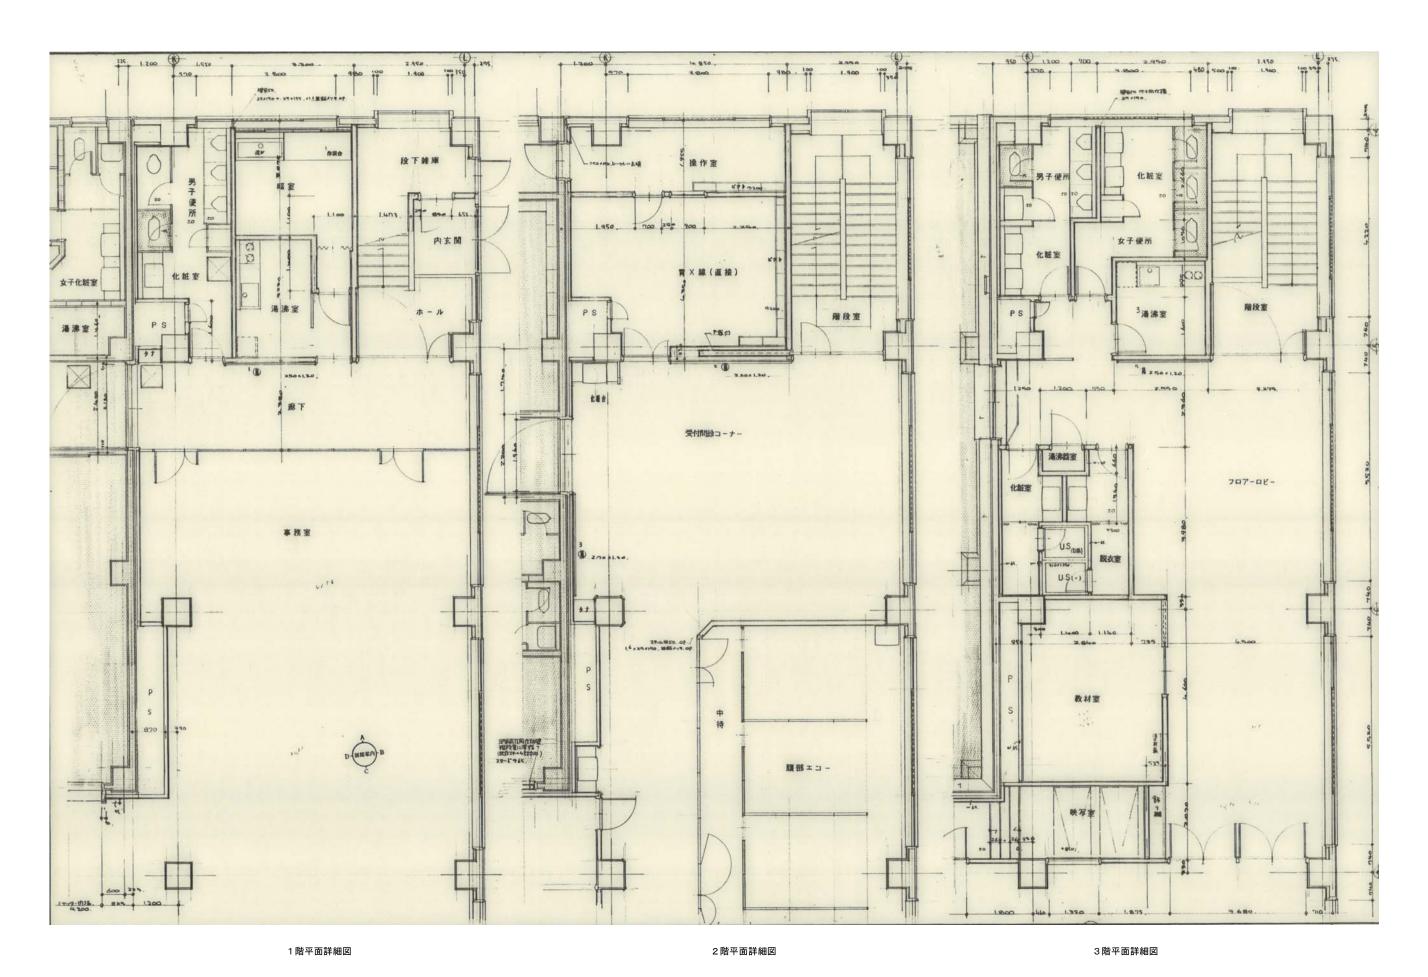

 富山市安住町7番1号
 電話 (076) 432-9785

 理事長藤井均
 富山県建築設計監理協同組合

 電機業土 平級原本土 人民登録第15228号 竹林 正宏

 富山県建築設計監理協同組合

 一級建築土事務所知事登録 (12) 3 2 号


 工事名 富山県健康増進センター外壁等改修工事

 工事名 富山県健康増進センター外壁等改修工事

 工事名 富山県健康増進センター外壁等改修工事

 「国面名 南棟参考図 平面詳細図 1
 総尺 [A-3] 1:100 [A-1] 1:50
 担当 福見建築設計事務所 碓井 整修 意区

 度 区

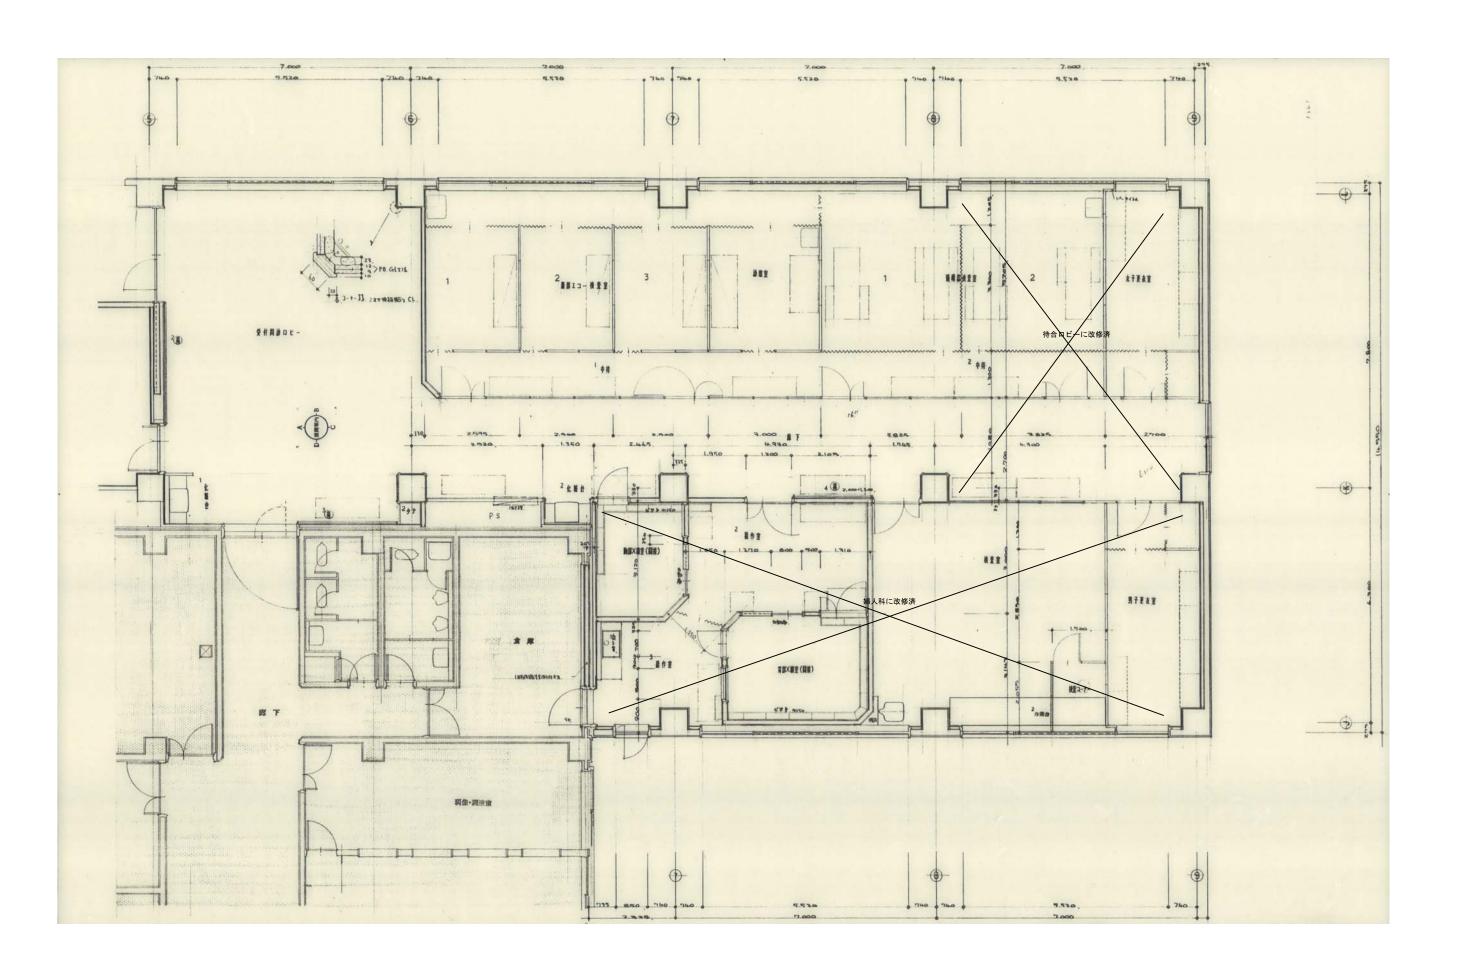

● 日付 2017年 4月●	富山市安住町 7番 1号 電話 (076) 432-9785	富山県建築設計監理協同組合	エ事名 富山県健康増進センター外壁等改修工事		管理技術者 一級建築士登録第247715号 西野晴仁		図面番号
•	理 争 文 膝 升 均 管理建築士 一級建築士 大臣登録第152528号 竹林 正宏	一級建築士事務所知事登録(12)32号	図面名 南棟参考図 2階平面詳細図2	縮尺 【A-3】 1:100 [A-1】 1:50	担当 福見建築設計事務所 碓井	監修	意 E